
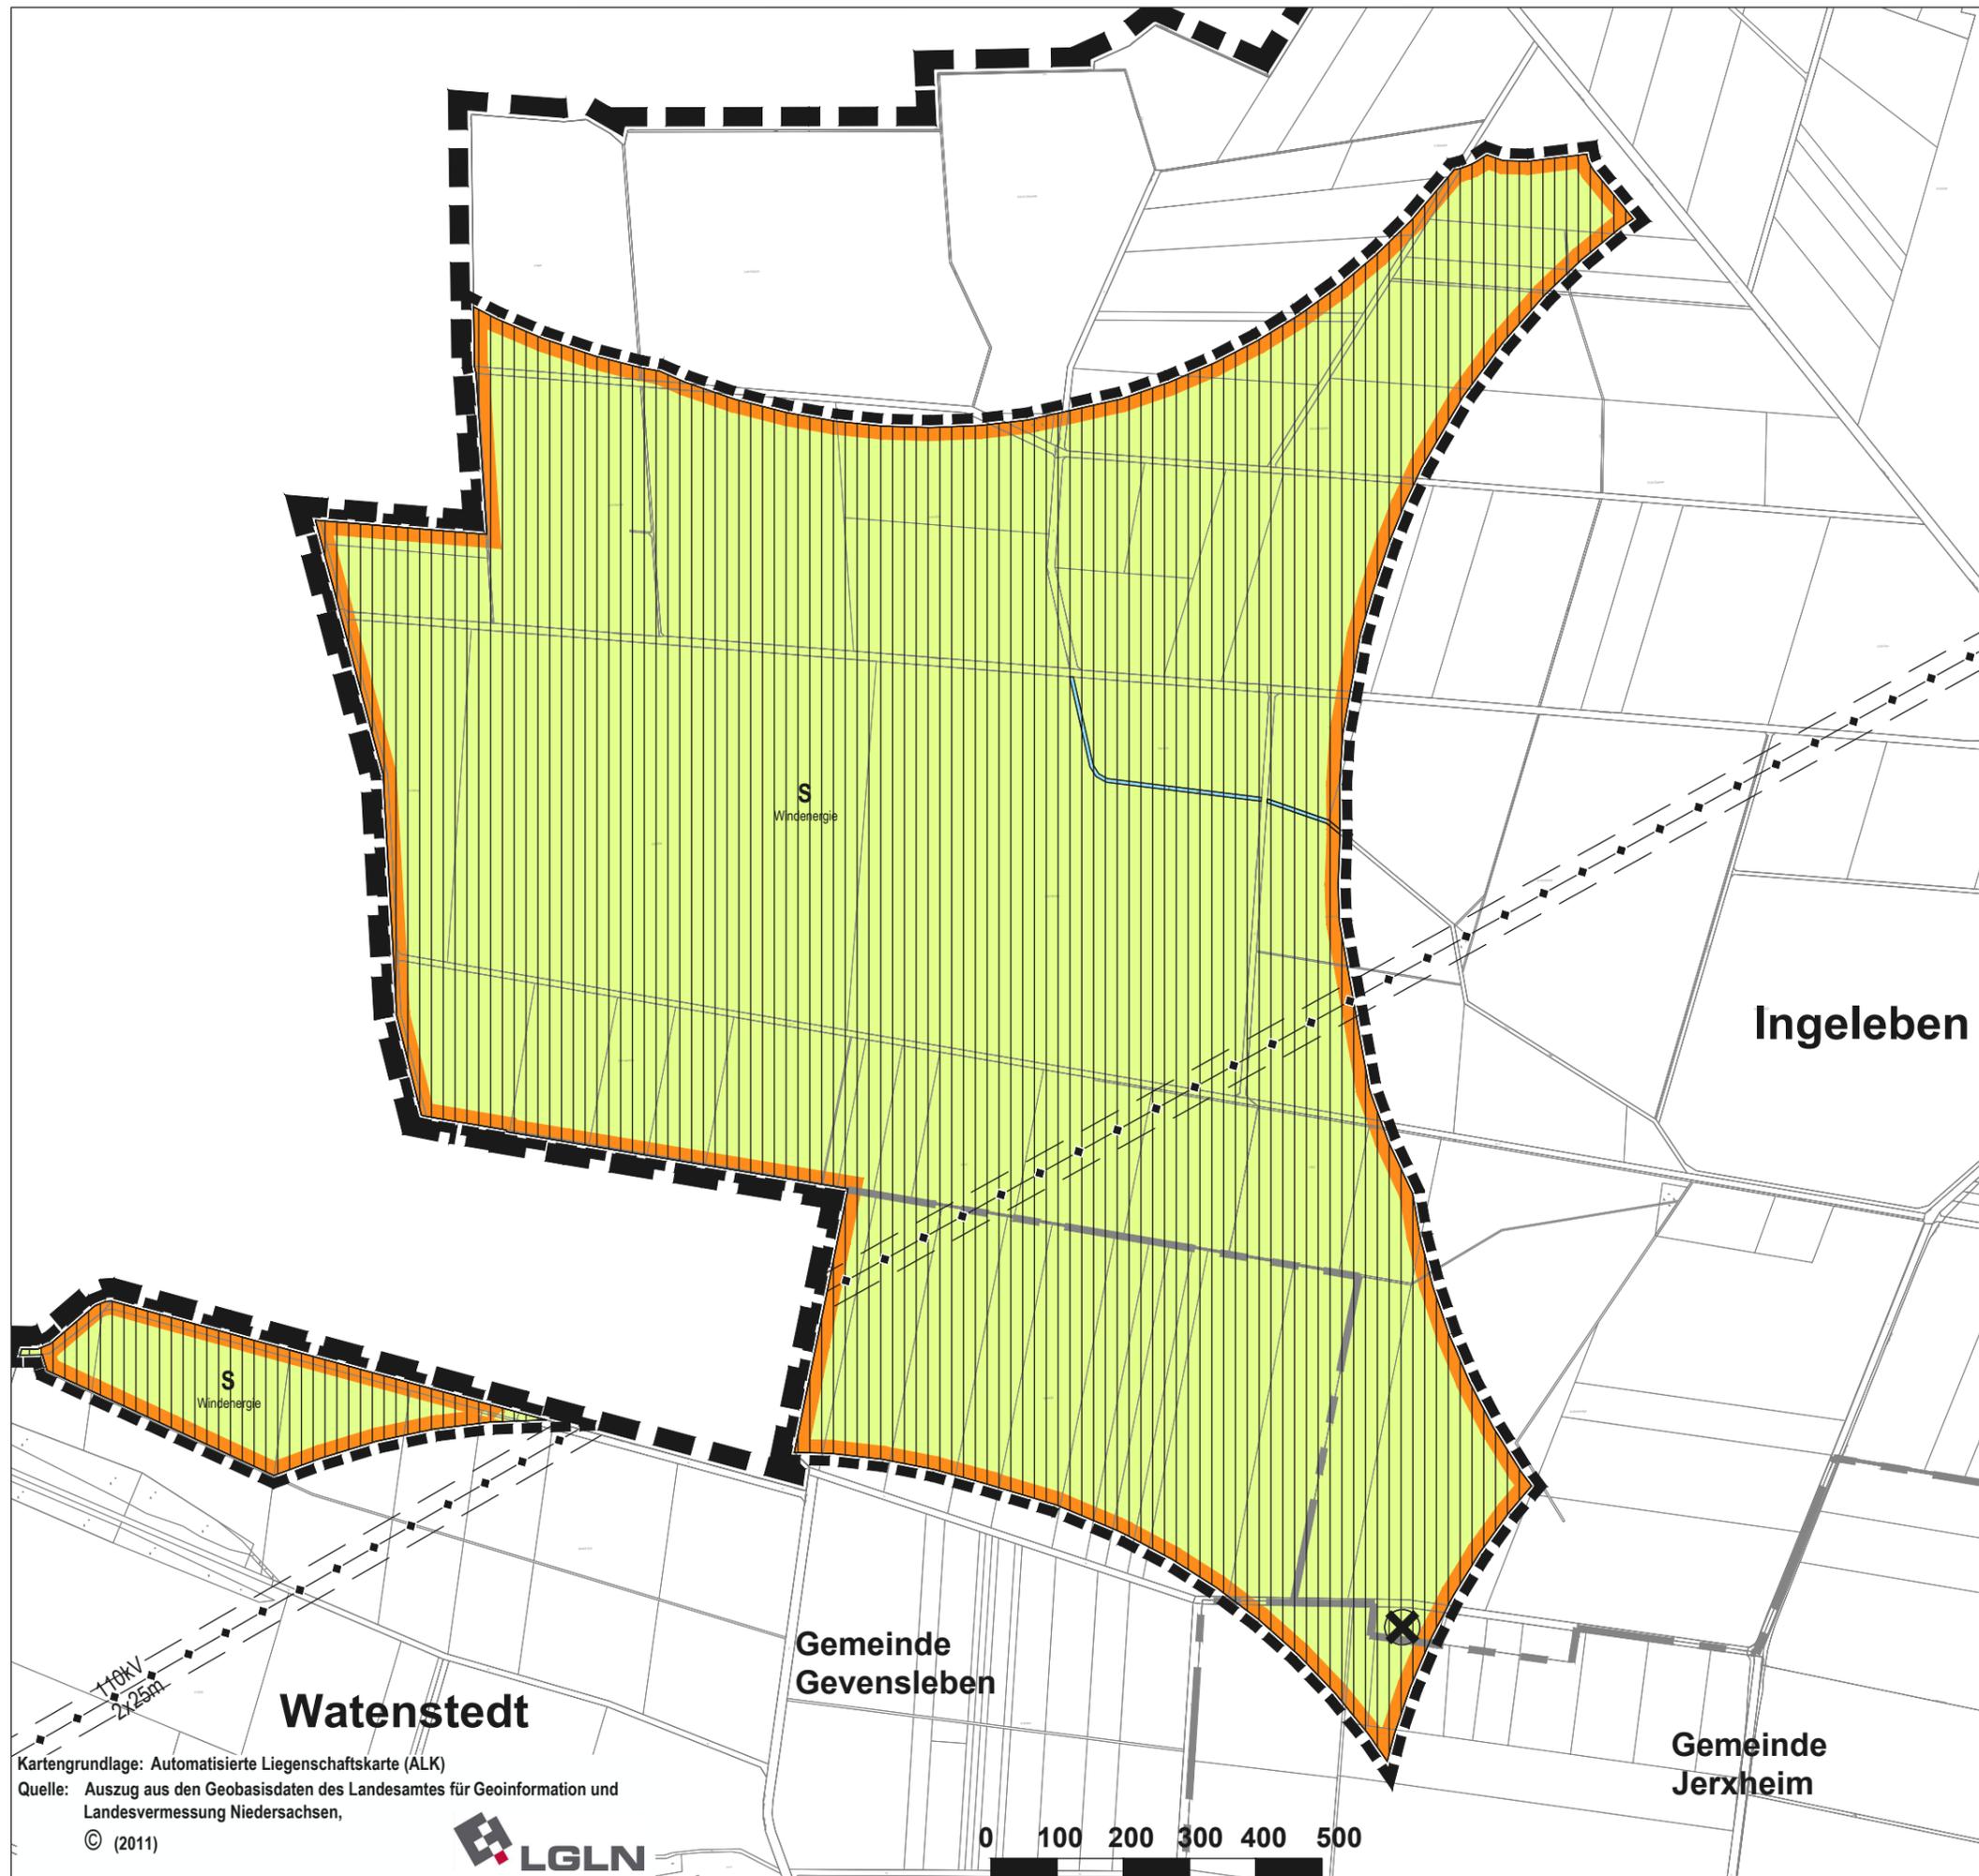


Samtgemeinde Heeseberg

Flächennutzungsplan 16. Änderung

Windenergieanlagen

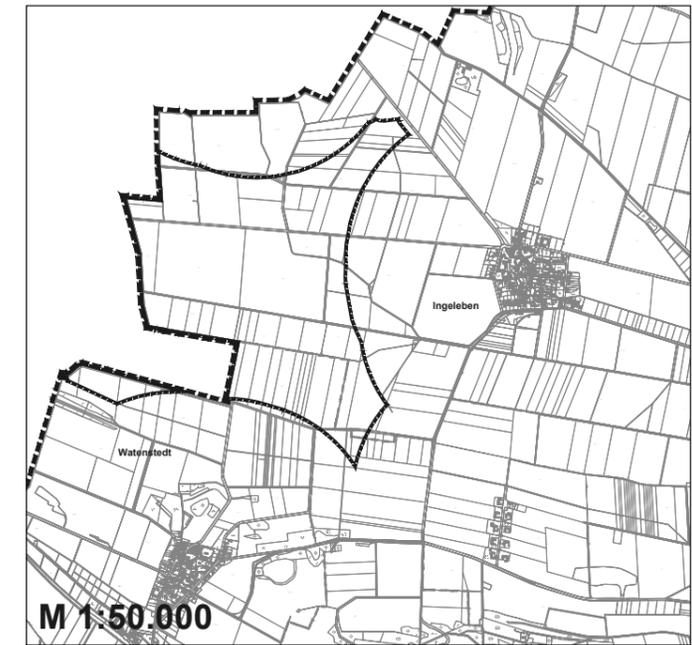

M 1:10.000
im Original

Ingeleben
Gemeinde Söllingen

Stand: § 3 (1)/ § 4 (1) BauGB

Kartengrundlage: Automatisierte Liegenschaftskarte (ALK)
Quelle: Auszug aus den Geobasisdaten des Landesamtes für Geoinformation und Landesvermessung Niedersachsen,

© (2011)

