
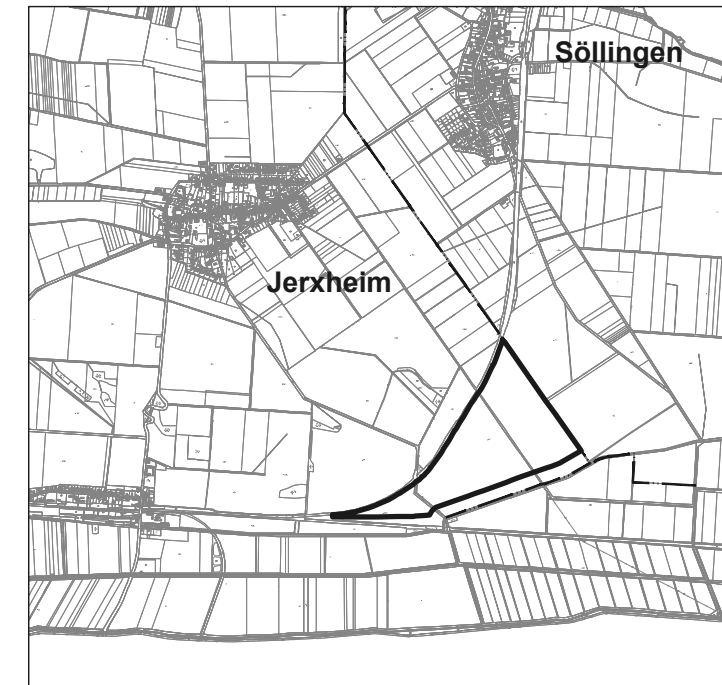


# Samtgemeinde Heeseberg

## Flächennutzungsplan 12. Änderung

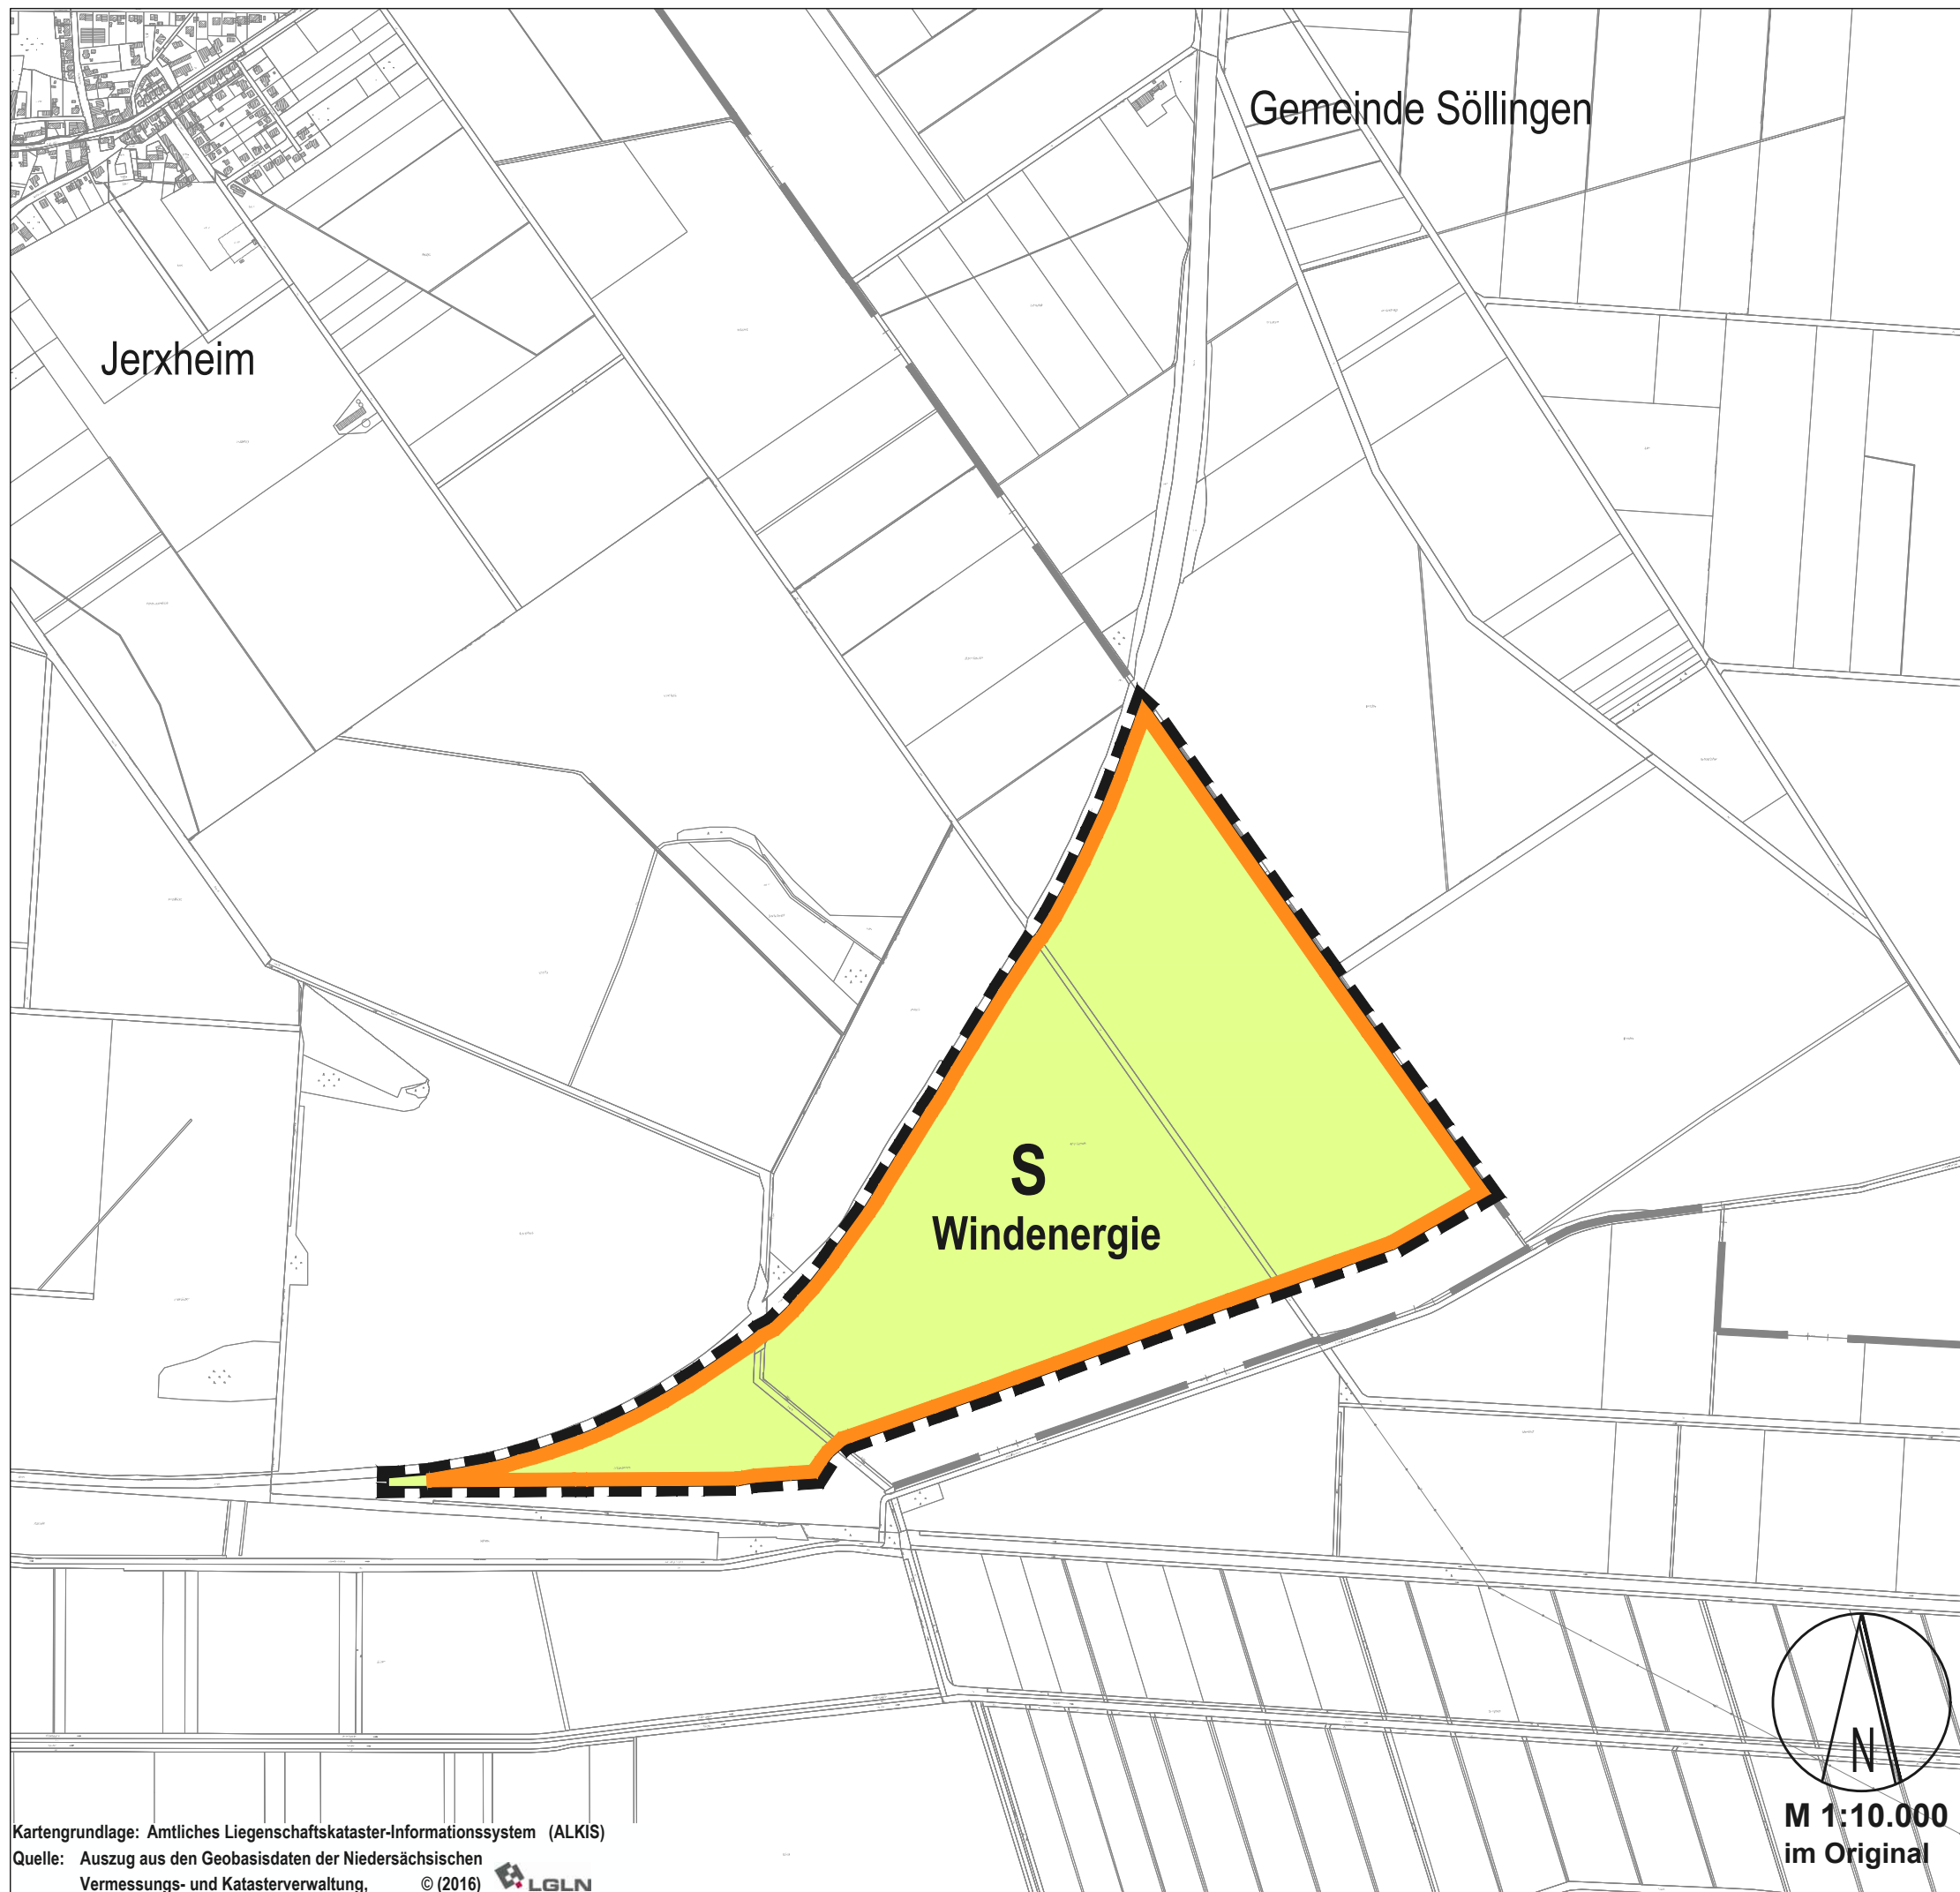

M 1:50.000

Planzeichenerklärung (BauNVO 2017, PlanZV)


Art der baulichen Nutzung


**S** Sonderbauflächen  
Zweckbestimmung: Windenergie

Flächen für die Landwirtschaft und Wald

Flächen für Landwirtschaft

Sonstige Planzeichen

 Grenze des räumlichen Geltungsbereiches der 12. Flächennutzungsplanänderung

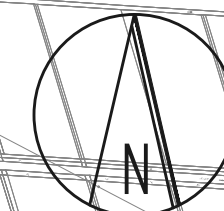

M 1:10.000  
im Original