

Samtgemeinde Heeseberg Flächennutzungsplan



Fassung vor 12. Änderung

dient der Information und ist nicht Gegenstand des Änderungsverfahrens



Grenze des räumlichen Geltungsbereiches
der 12. Flächennutzungsplanänderung

2.1 GEVENSLEBEN

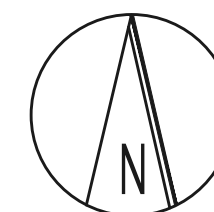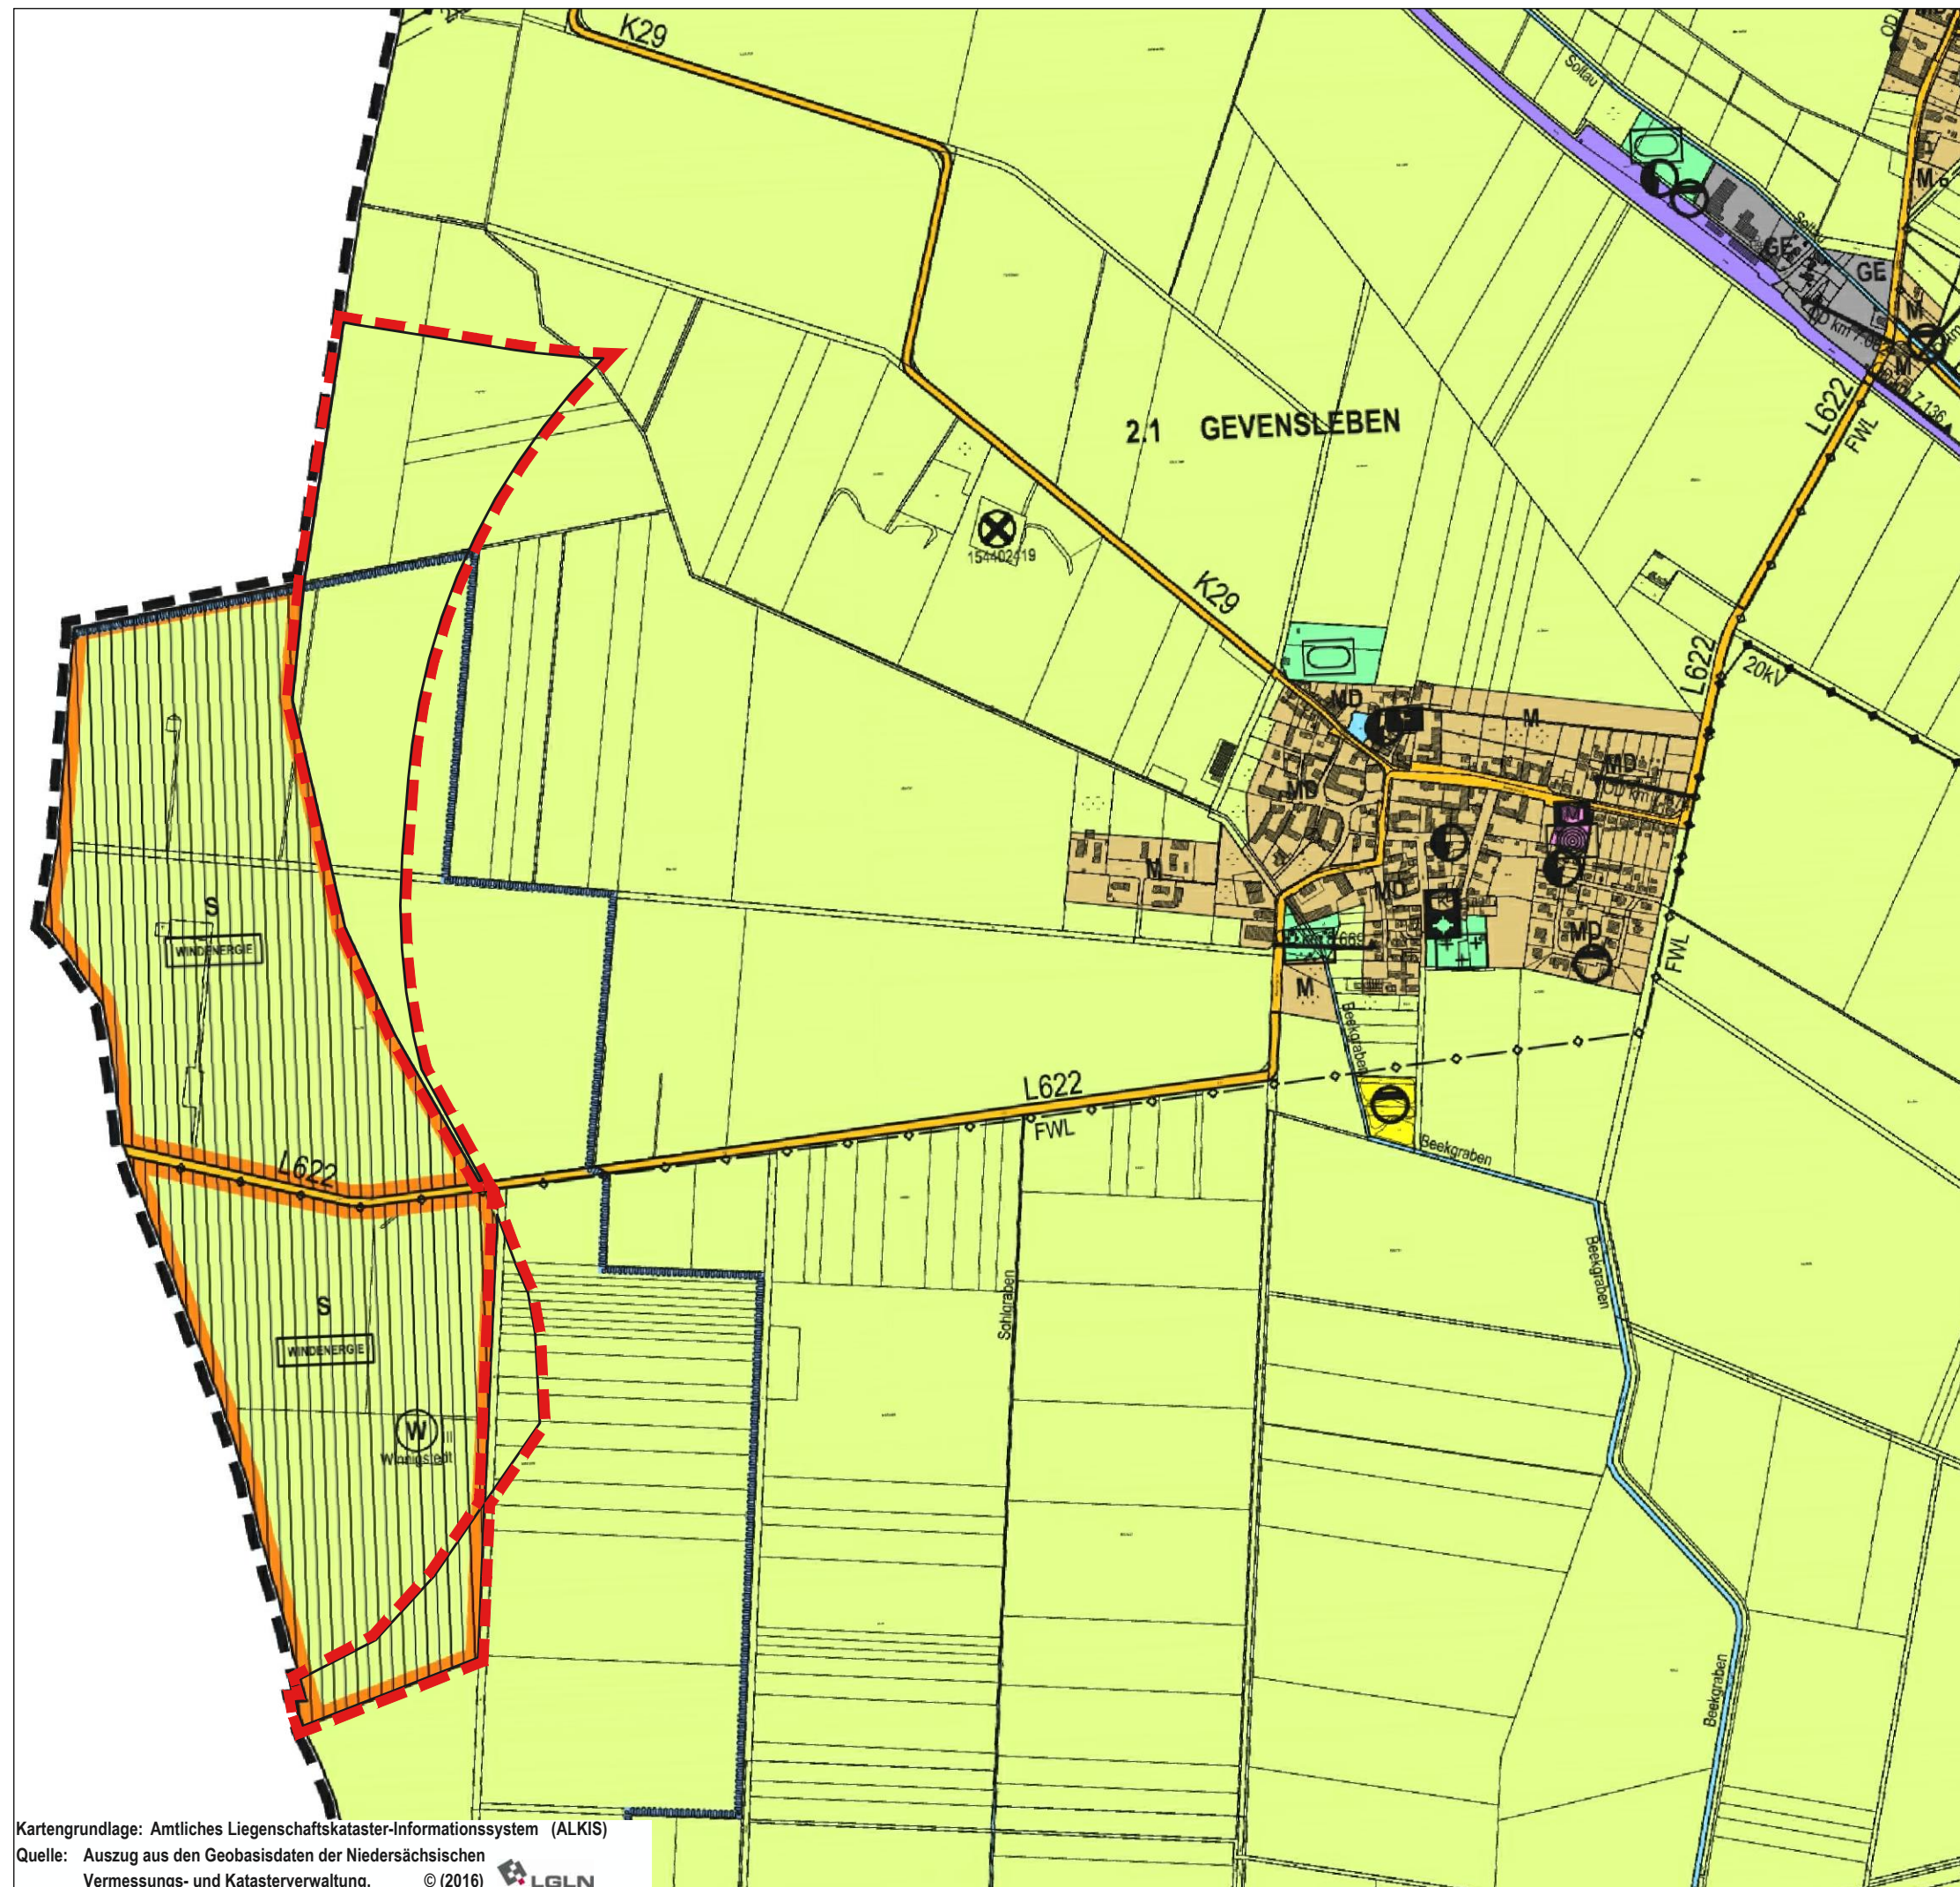

M 1:10.000
im Original

Gevensleben

Stand: § 3 (2)/ § 4 (2) BauGB

Kartengrundlage: Amtliches Liegenschaftskataster-Informationssystem (ALKIS)

Quelle: Auszug aus den Geobasisdaten der Niedersächsischen
Vermessungs- und Katasterverwaltung, © (2016)

