


Flächennutzungsplan  
**12. Änderung**

Gebietsabgrenzung

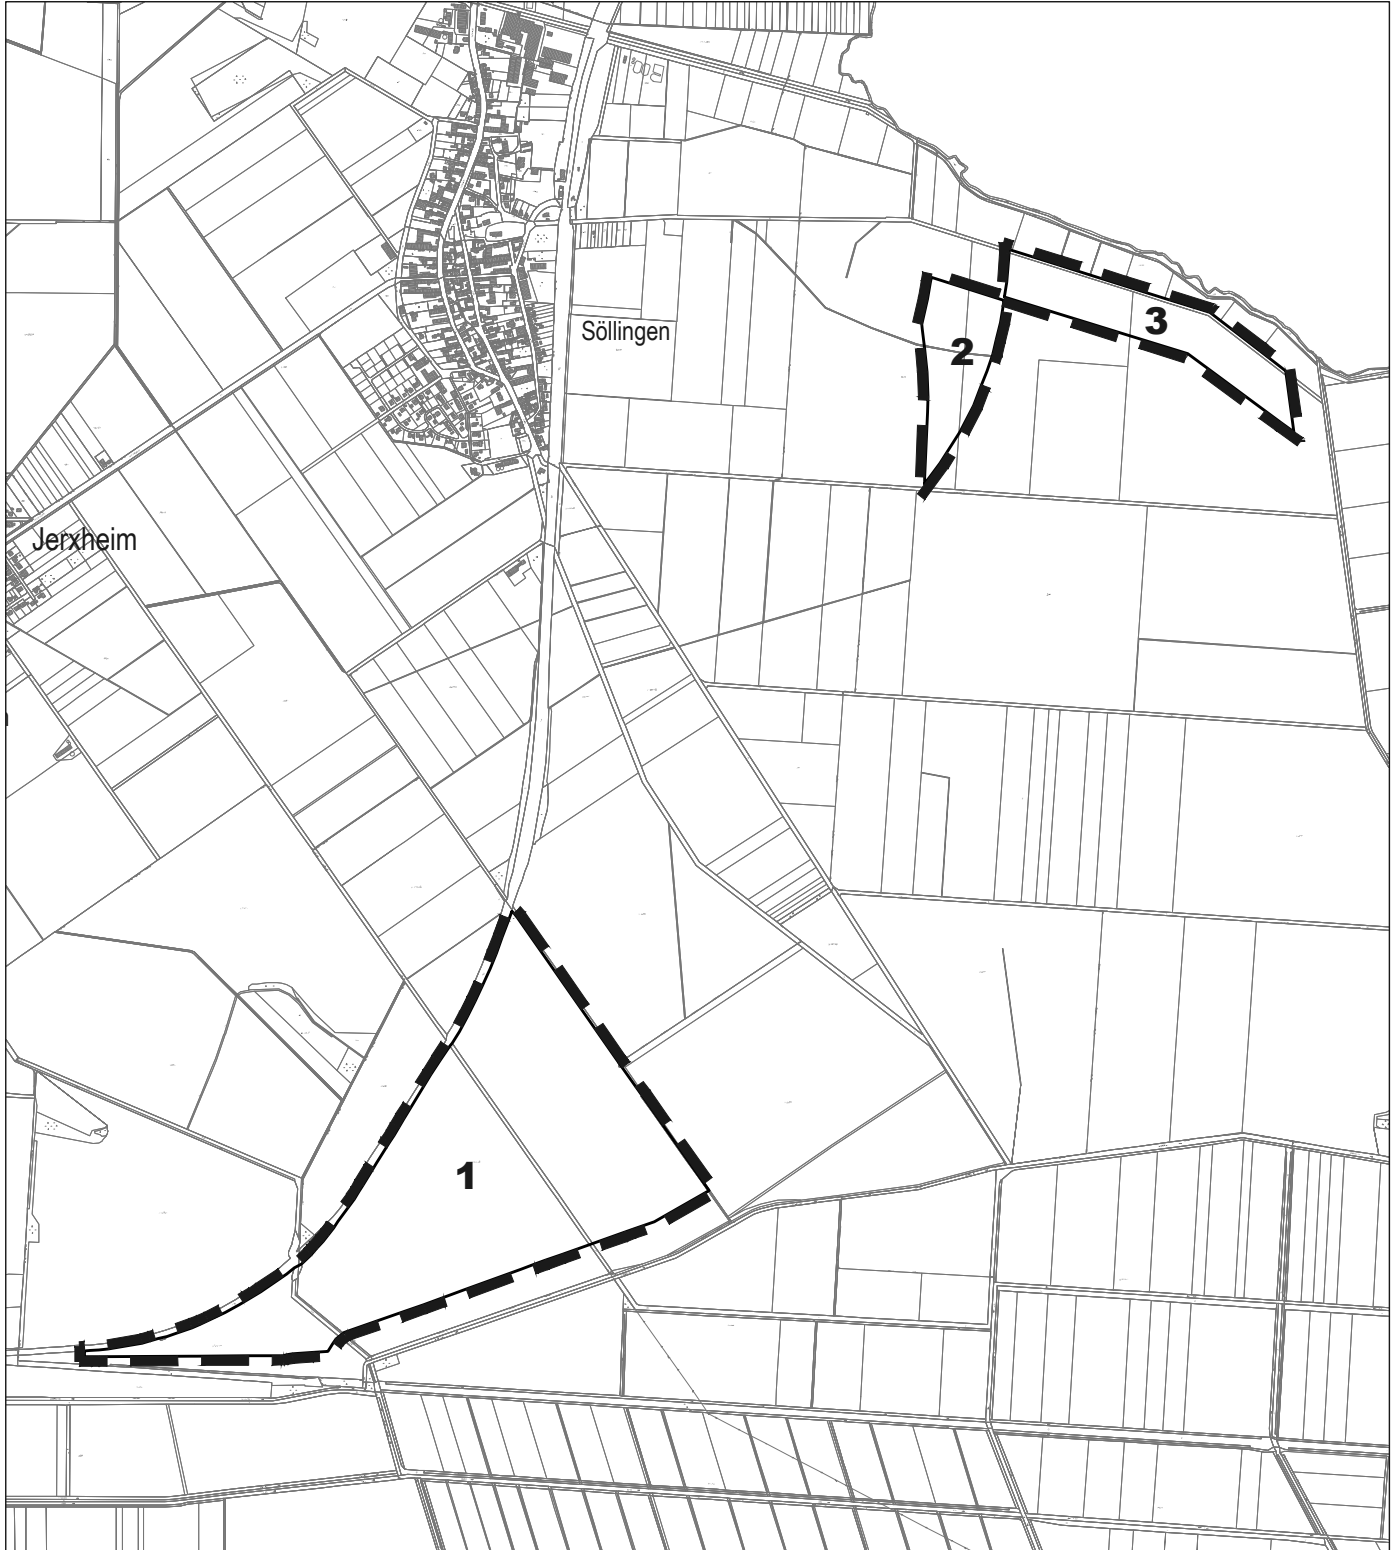

Der Änderungsbereich **1** befindet sich südöstlich der bebauten Ortslage Jerxheim, wie dargestellt.

Die Änderungsbereiche **2** und **3** befinden sich östlich der bebauten Ortslage Söllingen, wie dargestellt.

Kartengrundlage: Amtliches Liegenschaftskataster-  
Informationssystem (ALKIS)

Quelle: Auszug aus den Geobasisdaten der Niedersächsischen  
Vermessungs- und Katasterverwaltung, © (2016)

